

SKALA 1:500

układ współrzędnych płaskich: 2000, strefa 8
układ współrzędnych wysokości: Kronsztad 60
sekcje mapy: 8.155.14.21.2.1, 8.155.14.21.2.3, 8.155.14.21.4.1
zam. 46/2015 WG6640.26.2015
stan aktualny na dzień 21.01.2016 r.

Wykonawca:


GEODETA UPRAWNIONY
Marcin Stachurski
22-200 WIELKA, ul. Żeromska 23
Upr. nr 18486

Lokalizacja szczegółowa
skala 1 : 500

Zał. 2.1

Dokumentacja badań podłoża gruntowego

dla potrzeb projektowanej sieci wodociągowej
w miejscowości Urszulin - Andrzejów

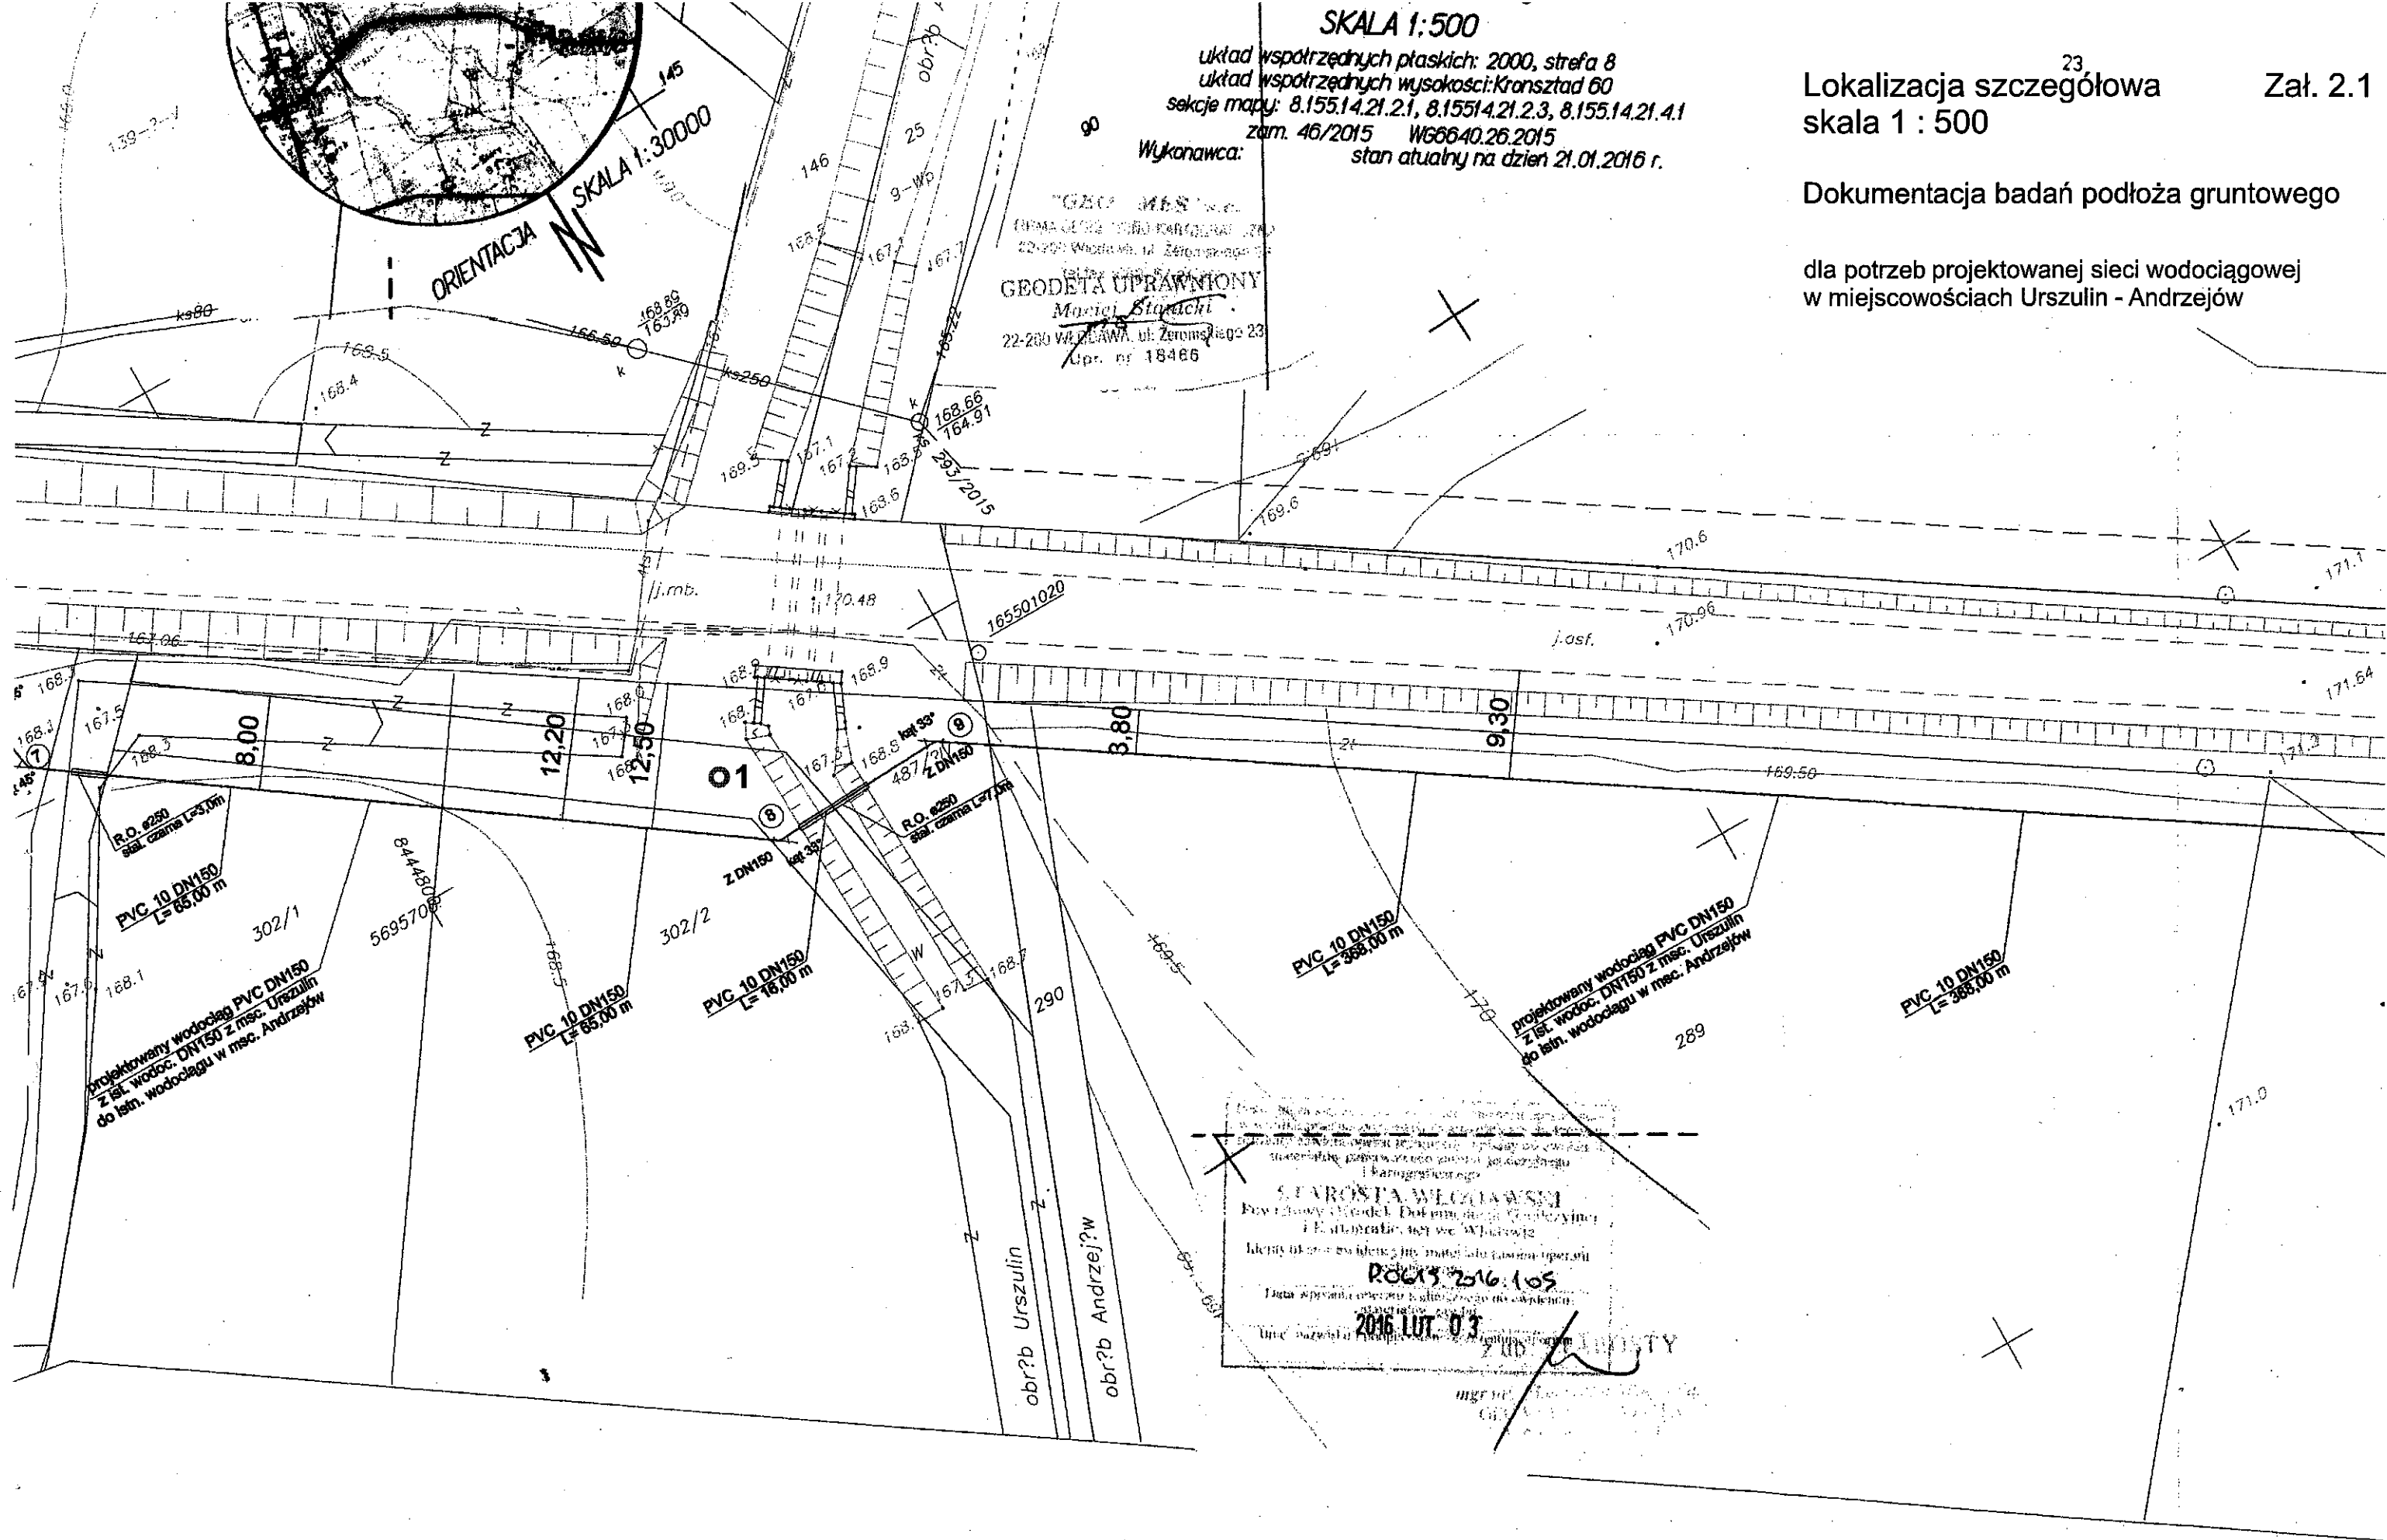

mgr inż. Zbigniew Chwesiuk
Upr. MGSZML
Nr 030342, 050968, 071021

mgr inż. Zenon Górnadzki nr 394/99
22.02.2016r
Biała Podlaska, dnia
Zgodność projektu z wymaganiami ochrony przeciwpożarowej studentom
bez uwag z uwagami

STAROSTA WŁODAWSKI

~~Prawo geodezyjne i kartograficzne~~

uzgodnił *nie* *wolność gowa*

Uzgodnienia dokonano na naradzie koordynacyjnej
przeprowadzonej w formie stacjonarnej
w siedzibie Starostwa Powiatowego 168.5

NR ZUD.6630 30.2016.....w dniu 2016.10.19

z up. STAROSTY

mgr inż. Katarzyna Weremczuk
INSPEKTOR
w Wydziale Geodezji

mgr inż. Zbigniew Chwesiński
Upr. MOSZNIK
Nr 030342, 056968, 071021

AQUA – PROJEKT
PROJEKTOWANIE I NADZÓR BUDOWLANY
22-2000 WŁODAWA UL. E. ORZESZKOWEJ 4/1

Dokumentacja badań podłoża gruntowego

dla potrzeb projektowanej sieci wodociągowej
w miejscowościach Urszulin - Andrzejów

